


SBK - Primärkarta

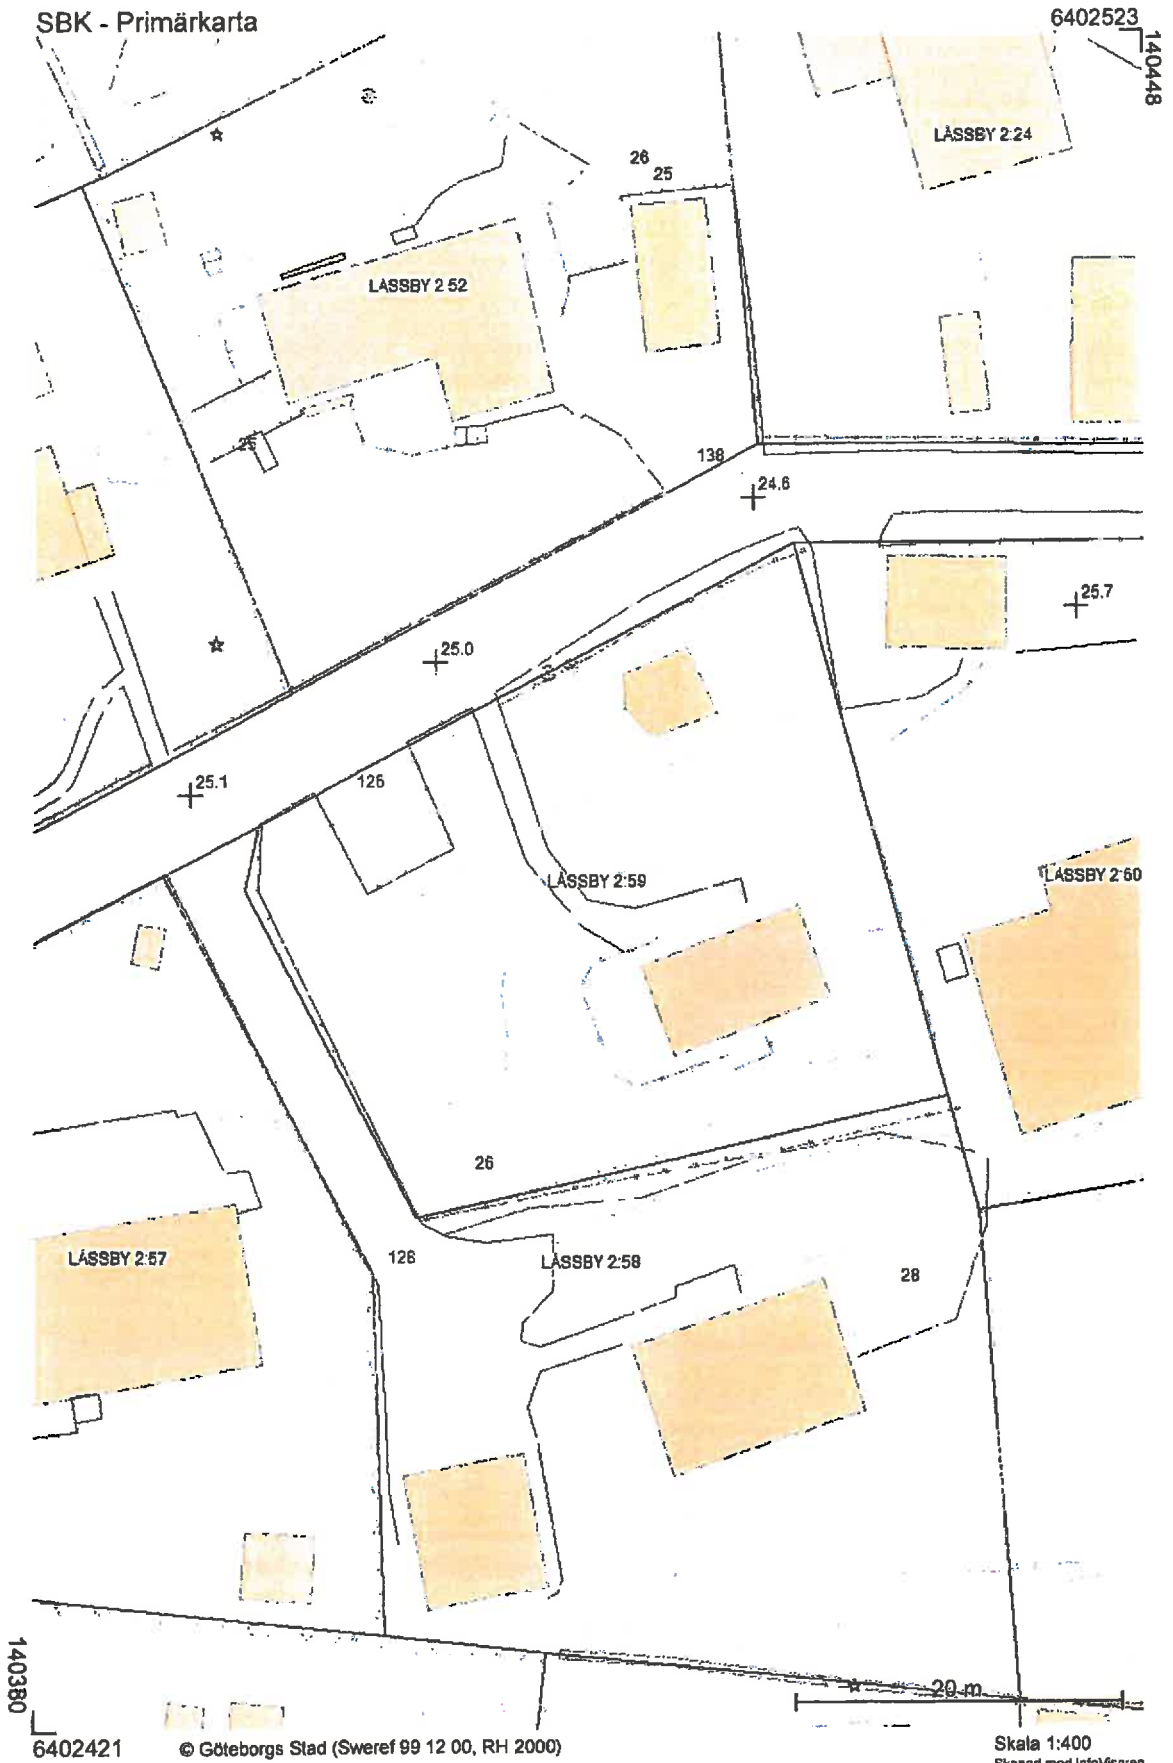

6402421

© Göteborgs Stad (Sweref 99 12 00, RH 2000)

Skala 1:400
Skapat med InfoVisaren
2015-07-16